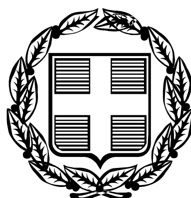


ΕΦΗΜΕΡΙΣ ΤΗΣ ΚΥΒΕΡΝΗΣΕΩΣ

ΤΗΣ ΕΛΛΗΝΙΚΗΣ ΔΗΜΟΚΡΑΤΙΑΣ

ΤΕΥΧΟΣ ΑΝΑΓΚΑΣΤΙΚΩΝ ΑΠΑΛΛΟΤΡΙΩΣΕΩΝ ΚΑΙ ΠΟΛΕΟΔΟΜΙΚΩΝ ΘΕΜΑΤΩΝ **Αρ. Φύλλου 210**

12 Αυγούστου 2011

ΑΠΟΦΑΣΕΙΣ

Αριθμ. 33961

Καθορισμός ειδικών όρων και περιορισμών δόμησης στο διατηρητέο κτίριο που βρίσκεται επί της οδού Μ. Μπότσαρη αρ. 14-16 στην περιοχή «Κουκάκι» του εγκεκριμένου ρυμοτομικού σχεδίου Αθηνών.

Ο ΑΝΑΠΛΗΡΩΤΗΣ ΥΠΟΥΡΓΟΣ ΠΕΡΙΒΑΛΛΟΝΤΟΣ, ΕΝΕΡΓΕΙΑΣ ΚΑΙ ΚΛΙΜΑΤΙΚΗΣ ΑΛΛΑΓΗΣ

Έχοντας υπόψη:

1. Τις διατάξεις του άρθρου 4 παρ. 2 του ν. 1577/1985 «Γενικός Οικοδομικός Κανονισμός» (Α΄ 210), όπως αντικαταστάθηκε με το άρθρο 3 του ν. 2831/2000 «Τροποποίηση των διατάξεων του ν. 1577/1985 «Γ.Ο.Κ.» και άλλες πολεοδομικές διατάξεις» (Α΄ 140).

2. Τις διατάξεις του άρθρου 90 του Κώδικα Νομοθεσίας για την Κυβέρνηση και τα Κυβερνητικά Όργανα που κυρώθηκε με το άρθρο πρώτο του π.δ/τος 63/2005 (Α΄ 98).

3. Την υπ' αρ. 2876/7.10.2009 απόφαση του Πρωθυπουργού «Αλλαγή τίτλου Υπουργείων» (Β΄ 2234).

4. Τις διατάξεις των άρθρων 1(παρ.2) και 6 του π.δ/τος 189/2009 «Καθορισμός και ανακατανομή αρμοδιοτήτων των Υπουργείων» (Α΄221).

5. Την υπ' αρ. Υ273/30-9-2010 απόφαση Πρωθυπουργού «Καθορισμός αρμοδιοτήτων του Αναπληρωτή Υπουργού Περιβάλλοντος, Ενέργειας και Κλιματικής Αλλαγής Νικολάου Σηφουνάκη» (Β΄ 1595).

6. Το υπ' αρ. 1/3-3-2011 πρακτικό της Επιτροπής Αρχιτεκτονικού και Πολεοδομικού Ελέγχου (ΕΠΑΕ).

7. Το υπ' αρ. 10841/14-3-2011 έγγραφο της Διεύθυνσης Οικοδομικών και Κτιριοδομικών Κανονισμών - Τμήμα Μεταφοράς Συντελεστή Δόμησης.

8. Την από 5-4-2011 αιτιολογική έκθεση της Διεύθυνσης Πολεοδομικού Σχεδιασμού - Τμήμα Παραδοσιακών Οικισμών.

9. Την από 15-4-2011 σύμφωνη γνώμη της φερόμενης ιδιοκτήτριας του κτιρίου (αρ. πρωτ. ΥΠΕΚΑ 18054/19.4.2011).

10. Το γεγονός ότι από τις κανονιστικές διατάξεις αυτής της απόφασης δεν προκαλείται δαπάνη σε βάρος του κρατικού προϋπολογισμού και του προϋπολογισμού του οικείου Ο.Τ.Α, αποφασίζουμε:

1. Στο κτίριο Ι, που βρίσκεται επί της οδού Μάρκου Μπότσαρη αρ.14-16 στη περιοχή «Κουκάκι» του εγκεκριμένου ρυμοτομικού σχεδίου Αθηνών, φερόμενο ως ιδιοκτησία Μπουζούλα Ειρήνης, το οποίο έχει χαρακτηρισθεί ως διατηρητέο με την υπ' αρ. 102003/7750/18.12.1993 απόφαση της Υφυπουργού Περιβάλλοντος Χωροταξίας και Δημοσίων Έργων (Δ΄78/93), επιτρέπεται:

α. Η αποκατάστασή του

β. η προσθήκη α΄ ορόφου σε όλο το περίγραμμα του ισογείου και β΄ ορόφου σε υποχώρηση (3,00 μέτρων από την πρόσοψη) και η διαμόρφωση νέας ενιαίας κατοικίας.

γ. η κατασκευή νέου φέροντα οργανισμού από οπλισμένο σκυρόδεμα

δ. η κατασκευή πέργκολας από μπετόν πλάτους 1,50 μέτρου σε όλο το μήκος της πρόσοψης του β΄ ορόφου του κτιρίου.

2. Οι παραπάνω επιτρεπόμενες εργασίες αποκατάστασης και προσθήκης στο διατηρητέο κτίριο, που γίνονται χωρίς υπέρβαση του ισχύοντος συντελεστή δόμησης και του μέγιστου επιτρεπόμενου ύψους, φαίνονται στα τέσσερα (4) σχετικά πρωτότυπα διαγράμματα (κάλυψης σε κλίμακα 1:100, όψεις - κατόψεις - τομές σε κλίμακα 1:50) που θεωρήθηκαν από τον Προϊστάμενο της Διεύθυνσης Τοπογραφικών Εφαρμογών με την αρ. 33961/2011 πράξη του και που αντίτυπά τους σε φωτοσμίκρυνση δημοσιεύονται με την παρούσα απόφαση.

3. Η ορθή εφαρμογή των παραπάνω επιτρεπόμενων εργασιών πιστοποιείται με αυτοψία της αρμόδιας πολεοδομικής αρχής.

4. Κατά τα λοιπά εξακολουθούν να ισχύουν τα οριζόμενα με τις διατάξεις της υπ΄ αρ. 102003/7750/18.12.1993 απόφασης της Υφυπουργού Περιβάλλοντος Χωροταξίας και Δημοσίων Έργων (Δ΄ 78), με την οποία το κτίριο χαρακτηρίσθηκε ως διατηρητέο.

5. Η ισχύς της παρούσας απόφασης αρχίζει από τη δημοσίευσή της στην Εφημερίδα της Κυβερνήσεως.

Η απόφαση αυτή να δημοσιευθεί στην Εφημερίδα της Κυβερνήσεως.

Αθήνα, 28 Ιουλίου 2011

Ο ΑΝΑΠΛΗΡΩΤΗΣ ΥΠΟΥΡΓΟΣ

ΝΙΚΟΛΑΟΣ ΣΗΦΟΥΝΑΚΗΣ

ΕΘΝΙΚΟ ΤΥΠΟΓΡΑΦΕΙΟ

Για τεχνικούς λόγους στο σχεδιάγραμμα, έγινε σμίκρυνση, κατά ποσοστό 40%

ΥΠΑΡΧΟΝΤΑ ΜΕΓΕΘΗ

ΣΤΑΘΜΗ 1

ΚΤΙΡΙΟ Ι (ΙΣΟΓΕΙΟ) ΚΑΛΥΨΗ-ΣΔ

(4.05 + 3.95)/2 × 10.20 = 40.80

1.80 × 1.85 = 3.33 44.13 m²

V. ΟΓΚΟΣ 44.13 × (3.50 + 0.60 + 1.00/2 - ΣΤΕΓΗ-) = 203.0 m²

ΚΤΙΡΙΟ ΙΙ (ΥΠΟΓΕΙΟ) ΚΑΛΥΨΗ

9.30 × 5.0 = 46.50

(9.30 - 2.20) × 4.90 = 34.79 81.29 m²

ΣΚΑΛΑ [(5.00 + 0.90 - 2.05) + 2.20] × 0.90 = 5.45 m²

V. ΟΓΚΟΣ 81.29 × 2.70 = 219.48 m³

ΣΤΑΘΜΗ 2

ΚΤΙΡΙΟ ΙΙ ΙΣΟΓΕΙΟ ΥΠΕΡΥΨΩΜΕΝΟ

ΚΑΛΥΨΗ - ΣΔ - 81.29 m²

V. ΟΓΚΟΣ (2.70 + 1.00/2 (ΣΤΕΓΗ)) × 81.29 = 260.13

ΣΥΝΟΛΙΚΑ ΜΕΓΕΘΗ

ΚΑΛΥΨΗ 44.13 + 81.29 = 125.42 m²

ΣΔ. 125.42 m²

V. ΟΓΚΟΣ 203.0 + 219.48 + 260.13 = 682.61 m³

ΕΠΙΤΡΕΠΟΜΕΝΑ ΜΕΓΕΘΗ

Ε ΟΙΚΟΠΕΔΟΥ 152.10 m²

ΚΑΤΑ ΣΥΣΤΑΣΗ ΙΔΙΟΚΤΗΣΙΩΝ.

	ΚΤΙΡΙΟ Ι (0.34)	ΚΤΙΡΙΟ ΙΙ (0.66)	ΣΥΝΟΛΟ (1.00)
ΚΑΛΥΨΗ	152.10 × 0.70 × 0.34 = = 36.20 m²	152.10 × 0.7 × 0.66 = = 70.27 m²	106.47 m²
Σ.Δ	152.10 × 2.10 × 0.34 = = 108.60 m²	152.10 × 2.10 × 0.66 = = 210.81 m²	319.41 m²
Σ.ΚΟ.Ε V (ΟΓΚΟΣ)	152.10 × 4.50 × 2.10 × 0.34 = 488.70 m³	152.10 × 4.5 × 2.10 × 0.66 = 948.65 m³	1437.35 m³

ΠΡΑΓΜΑΤΟΠΟΙΟΥΜΕΝΑ ΜΕΓΕΘΗ

ΠΡΟΣΘΗΚΗ ΚΑΘ ΥΨΟΣ ΚΤΙΡΙΟ Ι

ΙΣΟΓΕΙΟ ΩΣ ΕΧΕΙ

ΚΑΛΥΨΗ - ΣΔ - = 44.13 m²

(4.05 + 3.95)/2 × 10.20 = 40.80

1.80 × 1.85 = 3.33

V. ΟΓΚΟΣ 44.13 × (3.50 + 0.60) = 180.93 m³

Α' ΟΡΟΦΟΣ

ΚΑΛΥΨΗ - ΣΔ = 40.80 m²

V. ΟΓΚΟΣ 40.80 × 3.0 = 122.40 m³

ΕΞΩΣΤΗΣ 2.65 × 0.80 (8.0 × 0.1) = 2.12 m²

Β' ΟΡΟΦΟΣ

ΚΑΛΥΨΗ 40.80 - (3.0 × 4.05) = 28.65 m²

Ημ. χώρος 2.80 × 0.30 = 0.84 m²

ΑΦΑΙΡ. ΤΜΗΜΑ ΣΚΑΛΑ

3.60 × 1.20 = 4.32 m²

ΣΔ = 28.65 - (0.84 + 4.32) = 23.49 m²

V. ΟΓΚΟΣ 28.65 × (3.00 + 1.0/2 - ΣΤΕΓΗ) = 100.28 m³

ΕΛΕΓΧΟΣ

	ΚΤΙΡΙΟ Ι (34%)	ΣΥΝΟΛΟ
α. ΚΑΛΥΨΗ	ΩΣ ΕΧΕΙ 44.13 (ΑΚΟΛΟΥΘΕΙΤΑΙ ΤΟ ΠΕΡΙΓΡΑΜΜΑ)	44.13 + 81.29 = = 125.42 m²
β. Σ.Δ	44.13 + 40.80 + 23.49 = = 108.42 < 108.60	108.42 + 81.29 = 189.71 < 319.41
γ. ΕΞΩΣΤΗΣ	2.12 < 108.42 × 0.20 = 21.68	
δ. Ημ χωρ	0.84 < 108.42 × 0.15 = 16.26	
ε. ΟΓΚΟΣ Σ.ΚΟ.Ε	180.93 + 122.4 + 100.28 = 403.61 < 488.70	403.61 + 219.48 + 260.13 883.22 < 1437.35

ΘΕΣΕΙΣ GARAGE ΔΕΝ ΑΠΑΙΤΟΥΝΤΑΙ

Ε προσθ = 40.8 + 23.49 = 64.29

ΒΑΣΕΙ ΠΑΡ 4 ΑΡΘΡΟ 3 ΤΟΥ 764/84

ΥΠΟΥΡΓΕΙΟ ΠΕΡΙΒΑΛΛΟΝΤΟΣ
ΕΝΕΡΓΕΙΑΣ & ΚΛΙΜΑΤΙΚΗΣ ΑΛΛΑΓΗΣ

ΣΥΝΟΔΕΥΕΙ ΤΗΝ ΥΠ' ΑΡΙΘΜ. Γ 33961/11 ΑΠΟΦΑΣΗ ΠΕΡΙ Καθορισμός ειδικών όρων και περιορισμών δόμησης στο διατηρητέο κτίριο που βρίσκεται επί της οδού Μ. Μπότσαρη αρ. 14-16 στην περιοχή "Κουκάκι" του εγκεκριμένου ρυμοτομικού σχεδίου Αθηνών


ΑΘΗΝΑ 28 Ιουλίου 2011

Ο Δ/ΝΤΗΣ

Ι. ΓΙΑΝΝΑΚΟΠΟΥΛΟΣ


Αρ. Φακ. 105/11
σχ. 4

ΥΠΟΥΡΓΕΙΟ ΠΕΡΙΒΑΛΛΟΝΤΟΣ, ΕΝΕΡΓΕΙΑΣ ΚΑΙ ΚΛΙΜΑΤΙΚΗΣ ΑΛΛΑΓΗΣ
ΔΙΕΥΘΥΝΣΗ ΠΟΛΕΟΔΟΜΙΚΟΥ ΣΧΕΔΙΑΣΜΟΥ ΤΜΗΜΑ ΠΑΡΑΔΟΣΙΑΚΩΝ ΟΙΚΙΣΜΩΝ
ΘΕΣΗ : ΔΗΜΟΣ ΑΘΗΝΑΙΩΝ, ΠΕΡΙΟΧΗ ΚΟΥΚΑΚΙΟΥ ΟΔΟΣ ΜΑΡΚΟΥ ΜΠΟΤΣΑΡΗ 14-16
ΘΕΜΑ : ΚΑΘΟΡΙΣΜΟΣ ΕΙΔΙΚΩΝ ΟΡΩΝ ΚΑΙ ΠΕΡΙΟΡΙΣΜΩΝ ΔΟΜΗΣΗΣ ΣΤΟ ΔΙΑΤΗΡΗΤΕΟ ΚΤΙΡΙΟ ΕΠΙ ΤΗΣ ΟΔΟΥ ΜΑΡΚΟΥ ΜΠΟΤΣΑΡΗ 14-16
ΤΙΤΛΟΣ ΣΧΕΔΙΟΥ : ΔΙΑΓΡΑΜΜΑ ΚΑΛΥΨΗΣ
ΚΛΙΜΑΚΑ : 1: 100

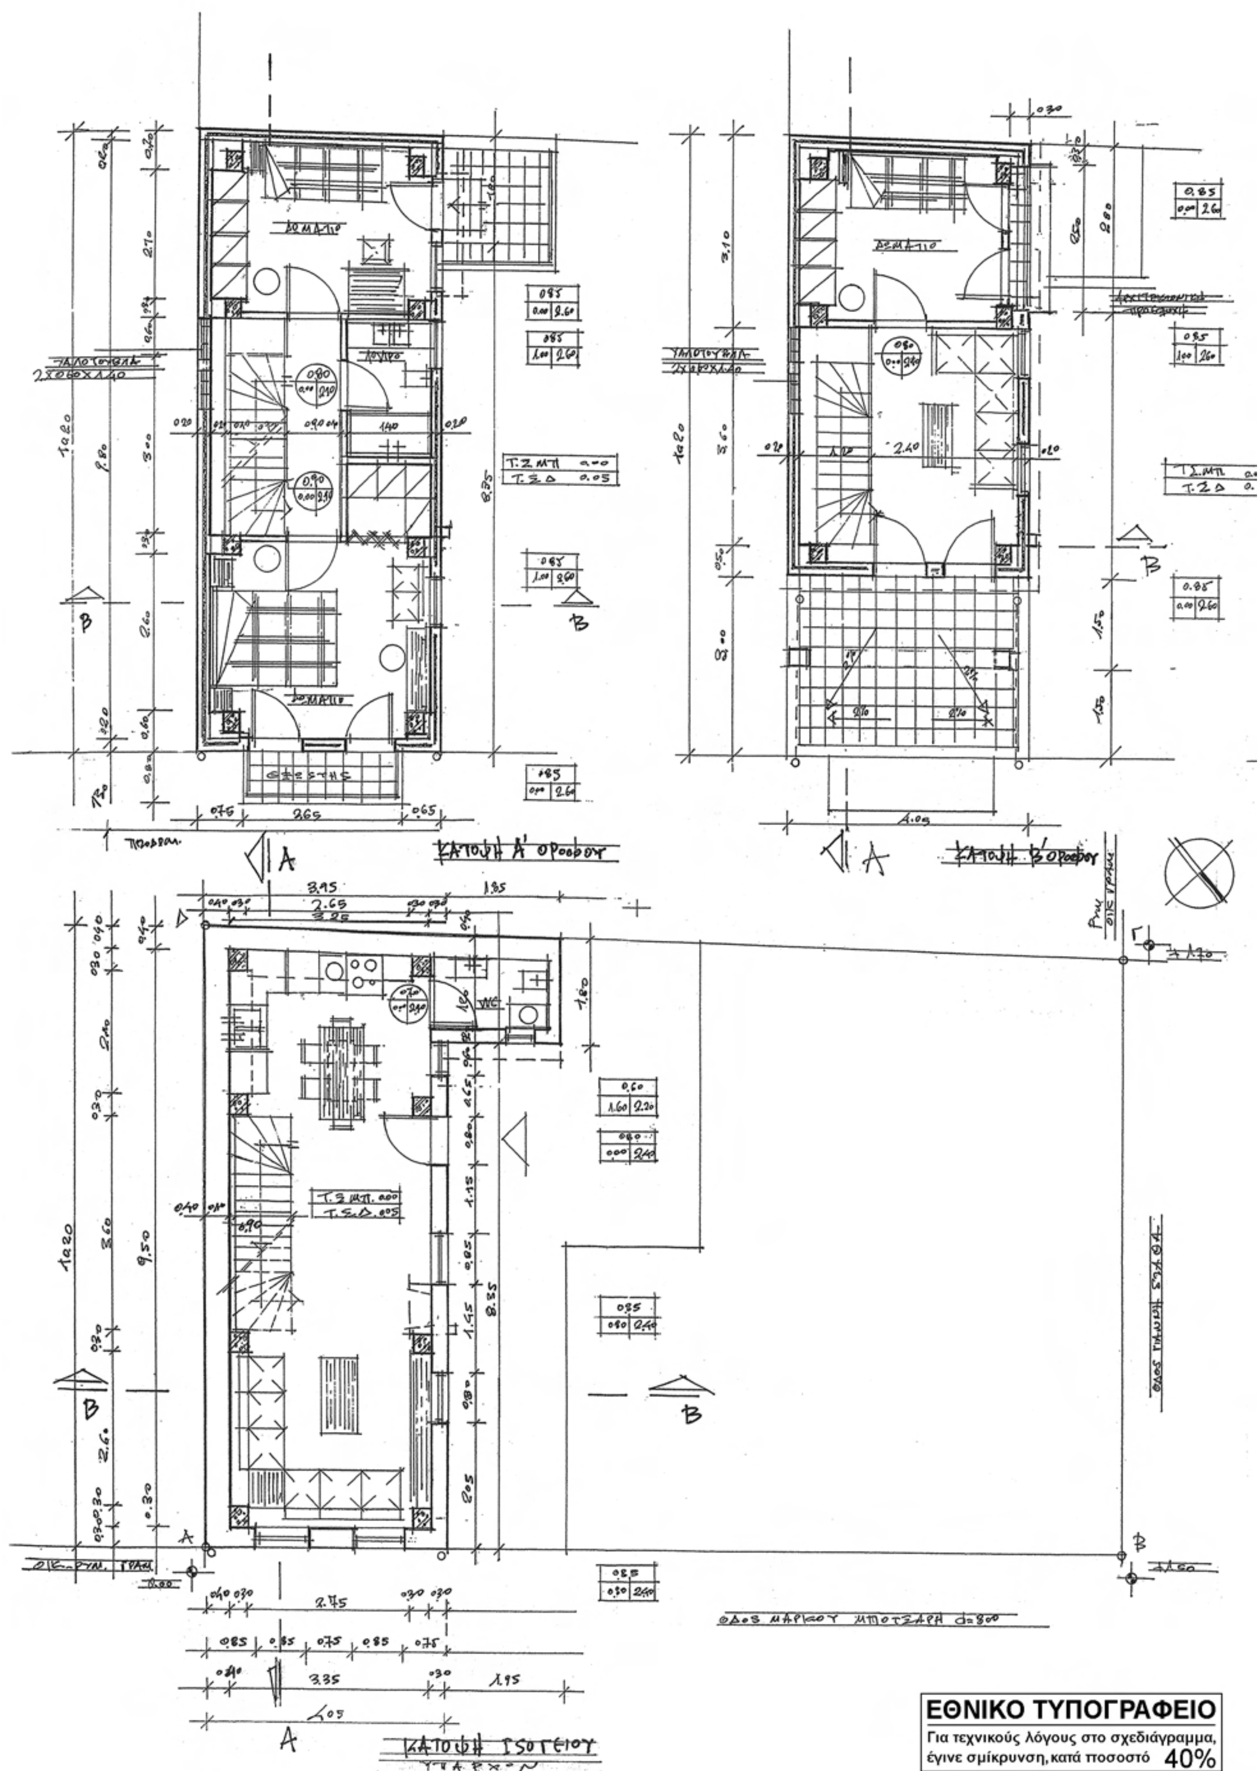

ΕΘΝΙΚΟ ΤΥΠΟΓΡΑΦΕΙΟ

Για τεχνικούς λόγους στο σχεδιάγραμμα, έγινε σμίκρυνση, κατά ποσοστό 40%

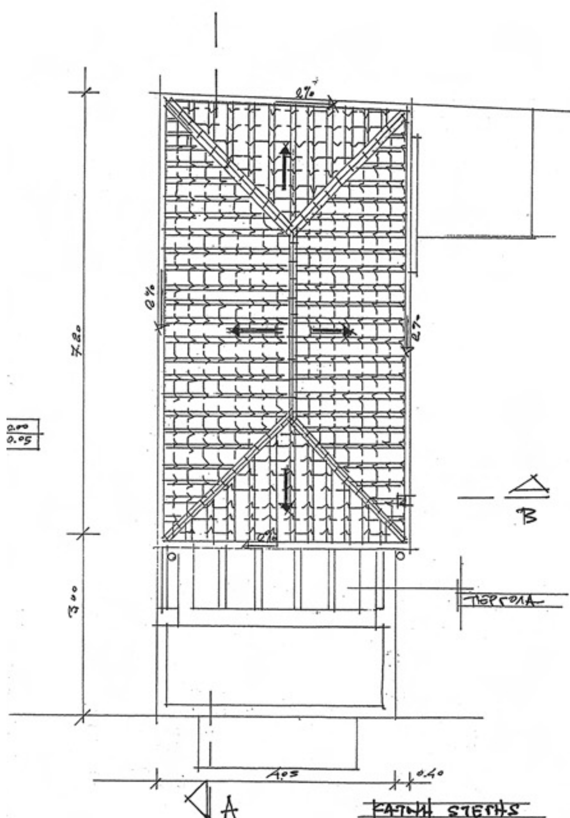

	ΥΠΟΜΝΗΜΑ
ΥΛΙΚΑ	ΜΠΕΤΟΝ ΑΡΜΕ ΠΛΙΝΘΟΔΟΜΗ ΜΟΝΩΣΗ
ΣΤΑΘΜΕΣ	ΤΕΛΙΚΗ ΣΤΑΘΜΗ ΜΠΕΤΟΝ ΤΕΛΙΚΗ ΣΤΑΘΜΗ ΔΑΠΕΔΟΥ
ΚΟΥΦΩΜΑΤΑ	Θ. ΕΣΩΤΕΡΙΚΑ ΑΠΟ Τ.Σ.Μ.Π. Η1 ΠΟΔΙΑ Κ.ΕΞΩΤΕΡΙΚΑ Η2 ΠΡΕΚΙ

Τ. Σ. ΜΠ

Τ.Σ.Δ.

K	
H1	H2

ΙΣΟΓΕΙΟ

ΚΑΛΥΨΗ - Σ.Δ (4.05+3.95)/2 × 10.20 = 40.80
1.80 × 1.85 = 3.33 44.13 m²
V. ΟΓΚΟΣ 44.13 × (3.50 + 0.60) = 180.93 m³

Α' ΟΡΟΦΟΣ

ΚΑΛΥΨΗ - Σ.Δ = 40.80 m²
V. ΟΓΚΟΣ 40.80 × 3.00 = 122.40 m³
ΕΞΩΣΤΗΣ 2.65 × 0.80 (8.0 × 0.1) = 2.12 m²

Β' ΟΡΟΦΟΣ

ΚΑΛΥΨΗ 40.80 - (3.0 × 4.05) = 28.65 m²
Ημ. χώρος 2.80 × 0.30 = 0.84 m²
ΑΦΑΙΡΟΥΜΕΝΟ ΤΜΗΜΑ (ΣΚΑΛΑ)
3.60 × 1.20 = 4.32 m²
ΣΔ = 28.65 - (0.84 + 4.32) = 23.49 m²
V. ΟΓΚΟΣ 28.65 × (3.00 + 1.00/2 στέγη) = 100.28 m³

ΥΠΟΥΡΓΕΙΟ ΠΕΡΙΒΑΛΛΟΝΤΟΣ
ΕΝΕΡΓΕΙΑΣ & ΚΛΙΜΑΤΙΚΗΣ ΑΛΛΑΓΗΣ
ΣΥΝΟΔΕΥΕΙ ΤΗΝ ΥΠ' ΑΡΙΘΜ. Γ.33961/11 ΑΠΟΦΑΣΗ
ΠΕΡΙ Καθορισμός ειδικών όρων και περιορισμών δόμησης στο διατηρητέο κτίριο που βρίσκεται επί της οδού Μ. Μπότσαρη αρ. 14-16 στην περιοχή "Κουκάκι" του εγκεκριμένου ρυμοτ. σχεδίου Αθηνών.
ΑΘΗΝΑ, 28 Ιουλίου 20.11
Ο Δ/ΝΤΗΣ
Ι. ΓΙΑΝΝΑΚΟΠΟΥΛΟΣ

Αρ.Φακ. 105/11
σχ. 4

ΥΠΟΥΡΓΕΙΟ ΠΕΡΙΒΑΛΛΟΝΤΟΣ, ΕΝΕΡΓΕΙΑΣ ΚΑΙ ΚΛΙΜΑΤΙΚΗΣ ΑΛΛΑΓΗΣ

ΔΙΕΥΘΥΝΣΗ ΠΟΛΕΟΔΟΜΙΚΟΥ ΣΧΕΔΙΑΣΜΟΥ
ΤΜΗΜΑ ΠΑΡΑΔΟΣΙΑΚΩΝ ΟΙΚΙΣΜΩΝ

ΘΕΣΗ : ΔΗΜΟΣ ΑΘΗΝΑΙΩΝ, ΠΕΡΙΟΧΗ ΚΟΥΚΑΚΙΟΥ
ΟΔΟΣ ΜΑΡΚΟΥ ΜΠΟΤΣΑΡΗ 14-16

ΘΕΜΑ : ΚΑΘΟΡΙΣΜΟΣ ΕΙΔΙΚΩΝ ΟΡΩΝ ΚΑΙ ΠΕΡΙΟΡΙΣΜΩΝ ΔΟΜΗΣΗΣ ΣΤΟ ΔΙΑΤΗΡΗΤΕΟ ΚΤΙΡΙΟ ΕΠΙ ΤΗΣ ΟΔΟΥ ΜΑΡΚΟΥ ΜΠΟΤΣΑΡΗ 14-16

ΤΙΤΛΟΣ ΣΧΕΔΙΟΥ : ΚΑΤΟΨΕΙΣ

ΚΛΙΜΑΚΑ : 1: 50

ΕΘΝΙΚΟ ΤΥΠΟΓΡΑΦΕΙΟ
Για τεχνικούς λόγους στο σχεδιάγραμμα, έγινε σμίκρυνση, κατά ποσοστό 30%

ΥΠΟΥΡΓΕΙΟ ΠΕΡΙΒΑΛΛΟΝΤΟΣ
ΕΝΕΡΓΕΙΑΣ & ΚΛΙΜΑΤΙΚΗΣ ΑΛΛΑΓΗΣ
ΣΥΝΟΔΕΥΕΙ ΤΗΝ ΥΠ' ΑΡΙΘΜ. Γ. 33961/11 ΑΠΟΦΑΣΗ
ΠΕΡΙ Καθορισμός ειδικών όρων και περιορισμών δόμησης στο διατηρητέο κτίριο που βρίσκεται επί της οδού Μ. Μπότσαρη αρ. 14-16 στην περιοχή "Κουκάκι" του εγκεκριμένου ρυμοτ. σχεδίου Αθηνών
ΑΘΗΝΑ, 28 Ιουλίου 2011
Ο Δ/ΝΤΗΣ
Σ. ΓΙΑΝΝΑΚΟΠΟΥΛΟΣ

ΥΠΟΥΡΓΕΙΟ ΠΕΡΙΒΑΛΛΟΝΤΟΣ, ΕΝΕΡΓΕΙΑΣ ΚΑΙ ΚΛΙΜΑΤΙΚΗΣ ΑΛΛΑΓΗΣ

ΔΙΕΥΘΥΝΣΗ ΠΟΛΕΟΔΟΜΙΚΟΥ ΣΧΕΔΙΑΣΜΟΥ
ΤΜΗΜΑ ΠΑΡΑΔΟΣΙΑΚΩΝ ΟΙΚΙΣΜΩΝ

ΘΕΣΗ : ΔΗΜΟΣ ΑΘΗΝΑΙΩΝ, ΠΕΡΙΟΧΗ ΚΟΥΚΑΚΙΟΥ
ΟΔΟΣ ΜΑΡΚΟΥ ΜΠΟΤΣΑΡΗ 14-16

ΘΕΜΑ : ΚΑΘΟΡΙΣΜΟΣ ΕΙΔΙΚΩΝ ΟΡΩΝ ΚΑΙ ΠΕΡΙΟΡΙΣΜΩΝ ΔΟΜΗΣΗΣ ΣΤΟ ΔΙΑΤΗΡΗΤΕΟ ΚΤΙΡΙΟ ΕΠΙ ΤΗΣ ΟΔΟΥ ΜΑΡΚΟΥ ΜΠΟΤΣΑΡΗ 14-16

ΤΙΤΛΟΣ ΣΧΕΔΙΟΥ : ΟΨΕΙΣ

ΚΛΙΜΑΚΑ : 1: 50

ΕΘΝΙΚΟ ΤΥΠΟΓΡΑΦΕΙΟ

Για τεχνικούς λόγους στο σχεδιάγραμμα, έγινε σμίκρυνση, κατά ποσοστό 30%

ΥΠΟΥΡΓΕΙΟ ΠΕΡΙΒΑΛΛΟΝΤΟΣ
ΕΝΕΡΓΕΙΑΣ & ΚΛΙΜΑΤΙΚΗΣ ΑΛΛΑΓΗΣ
ΣΥΝΟΔΕΥΕΙ ΤΗΝ ΥΠ' ΑΡΙΘΜ. Γ. 33961/11 ΑΠΟΦΑΣΗ
ΠΕΡΙ Καθορισμός ειδικών όρων και περιορισμών δόμησης στο διατηρητέο κτίριο που βρίσκεται επί της οδού Μ. Μπότσαρη αρ. 14-16 στην περιοχή «Κουκάκι» του εγκεκριμένου ρυμοτ. σχεδίου Αθηνών.
ΑΘΗΝΑ 28 Ιουλίου 2011
Ο ΔΙΕΥΘΥΝΤΗΣ
Ι. ΓΙΑΝΝΑΚΟΠΟΥΛΟΣ

Αρ. Φακ. 105/11
σχ. 4

ΥΠΟΥΡΓΕΙΟ ΠΕΡΙΒΑΛΛΟΝΤΟΣ, ΕΝΕΡΓΕΙΑΣ ΚΑΙ ΚΛΙΜΑΤΙΚΗΣ ΑΛΛΑΓΗΣ

ΔΙΕΥΘΥΝΣΗ ΠΟΛΕΟΔΟΜΙΚΟΥ ΣΧΕΔΙΑΣΜΟΥ
ΤΜΗΜΑ ΠΑΡΑΔΟΣΙΑΚΩΝ ΟΙΚΙΣΜΩΝ

ΘΕΣΗ : ΔΗΜΟΣ ΑΘΗΝΑΙΩΝ, ΠΕΡΙΟΧΗ ΚΟΥΚΑΚΙΟΥ ΟΔΟΣ ΜΑΡΚΟΥ ΜΠΟΤΣΑΡΗ 14-16

ΘΕΜΑ : ΚΑΘΟΡΙΣΜΟΣ ΕΙΔΙΚΩΝ ΟΡΩΝ ΚΑΙ ΠΕΡΙΟΡΙΣΜΩΝ ΔΟΜΗΣΗΣ ΣΤΟ ΔΙΑΤΗΡΗΤΕΟ ΚΤΙΡΙΟ ΕΠΙ ΤΗΣ ΟΔΟΥ ΜΑΡΚΟΥ ΜΠΟΤΣΑΡΗ 14-16

ΤΙΤΛΟΣ ΣΧΕΔΙΟΥ : ΤΟΜΕΣ

ΚΛΙΜΑΚΑ : 1: 50

ΤΟΜΗ Α-Α

ΤΟΜΗ Β-Β

ΕΘΝΙΚΟ ΤΥΠΟΓΡΑΦΕΙΟ

ΕΦΗΜΕΡΙΣ ΤΗΣ ΚΥΒΕΡΝΗΣΕΩΣ

ΤΙΜΗ ΠΩΛΗΣΗΣ ΦΥΛΛΩΝ ΤΗΣ ΕΦΗΜΕΡΙΔΑΣ ΤΗΣ ΚΥΒΕΡΝΗΣΕΩΣ

Σε έντυπη μορφή:

- Για τα Φ.Ε.Κ. από 1 έως 16 σελίδες σε 1 € προσαυξανόμενη κατά 0,20 € για κάθε επιπλέον οκτασέλιδο ή μέρος αυτού.
- Για τα φωτοαντίγραφα Φ.Ε.Κ. σε 0,15 € ανά σελίδα.

Σε μορφή DVD/CD:

Τεύχος	Ετήσια έκδοση	Τριμηνιαία έκδοση	Μηνιαία έκδοση
Α΄	150 €	40 €	15 €
Β΄	300 €	80 €	30 €
Γ΄	50 €	-	-
Υ.Ο.Δ.Δ.	50 €	-	-
Δ΄	110 €	30 €	-

Τεύχος	Ετήσια έκδοση	Τριμηνιαία έκδοση	Μηνιαία έκδοση
Α.Α.Π.	110 €	30 €	-
Ε.Β.Ι.	100 €	-	-
Α.Ε.Δ.	5 €	-	-
Δ.Δ.Σ.	200 €	-	20 €
Α.Ε.-Ε.Π.Ε.	-	-	100 €

- Η τιμή πώλησης μεμονωμένων Φ.Ε.Κ. σε μορφή cd-rom από εκείνα που διατίθενται σε ψηφιακή μορφή και μέχρι 100 σελίδες, σε 5 € προσαυξανόμενη κατά 1 € ανά 50 σελίδες.

ΕΤΗΣΙΕΣ ΣΥΝΔΡΟΜΕΣ Φ.Ε.Κ.

Τεύχος	Έντυπη μορφή
Α΄	225 €
Β΄	320 €
Γ΄	65 €
Υ.Ο.Δ.Δ.	65 €

Τεύχος	Έντυπη μορφή
Δ΄	160 €
Α.Α.Π.	160 €
Ε.Β.Ι.	65 €
Α.Ε.Δ.	10 €

Τεύχος	Έντυπη μορφή
Α.Ε.-Ε.Π.Ε.	2.250 €
Δ.Δ.Σ.	225 €
Α.Σ.Ε.Π.	70 €
Ο.Π.Κ.	-

- Το τεύχος Α.Σ.Ε.Π. (έντυπη μορφή) θα αποστέλλεται σε συνδρομητές ταχυδρομικά, με την επιβάρυνση των 70 €, ποσό το οποίο αφορά τα ταχυδρομικά έξοδα.


- Η καταβολή γίνεται σε όλες τις Δημόσιες Οικονομικές Υπηρεσίες (Δ.Ο.Υ.). Το πρωτότυπο διπλότυπο (έγγραφο αριθμ. πρωτ. 9067/28.2.2005 2η Υπηρεσία Επιτρόπου Ελεγκτικού Συνεδρίου) με φροντίδα των ενδιαφερομένων, πρέπει να αποστέλλεται ή να κατατίθεται στο Εθνικό Τυπογραφείο (Καποδιστρίου 34, Τ.Κ. 104 32 Αθήνα).
- Σημειώνεται ότι φωτοαντίγραφα διπλοτύπων, ταχυδρομικές Επιταγές για την εξόφληση της συνδρομής, δεν γίνονται δεκτά και θα επιστρέφονται.
- Οι οργανισμοί τοπικής αυτοδιοίκησης, τα νομικά πρόσωπα δημοσίου δικαίου, τα μέλη της Ένωσης Ιδιοκτητών Ημερησίου Τύπου Αθηνών και Επαρχίας, οι τηλεοπτικοί και ραδιοφωνικοί σταθμοί, η Ε.Σ.Η.Ε.Α, τα τριτοβάθμια συνδικαλιστικά όργανα και οι τριτοβάθμιες επαγγελματικές ενώσεις δικαιούνται έκπτωσης πενήντα τοις εκατό (50%) επί της ετήσιας συνδρομής.
- Το ποσό υπέρ ΤΑ.Π.Ε.Τ. (5% επί του ποσού συνδρομής), καταβάλλεται ολόκληρο (Κ.Α.Ε. 3512) και υπολογίζεται πριν την έκπτωση.
- Στην Ταχυδρομική συνδρομή του τεύχους Α.Σ.Ε.Π. δεν γίνεται έκπτωση.

Πληροφορίες για δημοσιεύματα που καταχωρίζονται στα Φ.Ε.Κ. στο τηλ.: 210 5279000.
Φωτοαντίγραφα παλαιών Φ.Ε.Κ.: Μάρνη 8, τηλ.: 210 8220885, 210 8222924, 210 5279050.

Τα φύλλα όλων των τευχών της Εφημερίδας της Κυβερνήσεως διατίθενται δωρεάν σε ηλεκτρονική μορφή από την ιστοσελίδα του Εθνικού Τυπογραφείου (www.et.gr)

Ηλεκτρονική Διεύθυνση: http://www.et.gr - e-mail: webmaster.et@et.gr

ΟΙ ΥΠΗΡΕΣΙΕΣ ΕΞΥΠΗΡΕΤΗΣΗΣ ΠΟΛΙΤΩΝ ΛΕΙΤΟΥΡΓΟΥΝ ΚΑΘΗΜΕΡΙΝΑ ΑΠΟ 08:00 ΜΕΧΡΙ 13:00

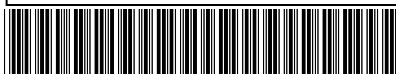

ΑΠΟ ΤΟ ΕΘΝΙΚΟ ΤΥΠΟΓΡΑΦΕΙΟ
ΚΑΠΟΔΙΣΤΡΙΟΥ 34 * ΑΘΗΝΑ 104 32 * ΤΗΛ. 210 52 79 000 * FAX 210 52 21 004